




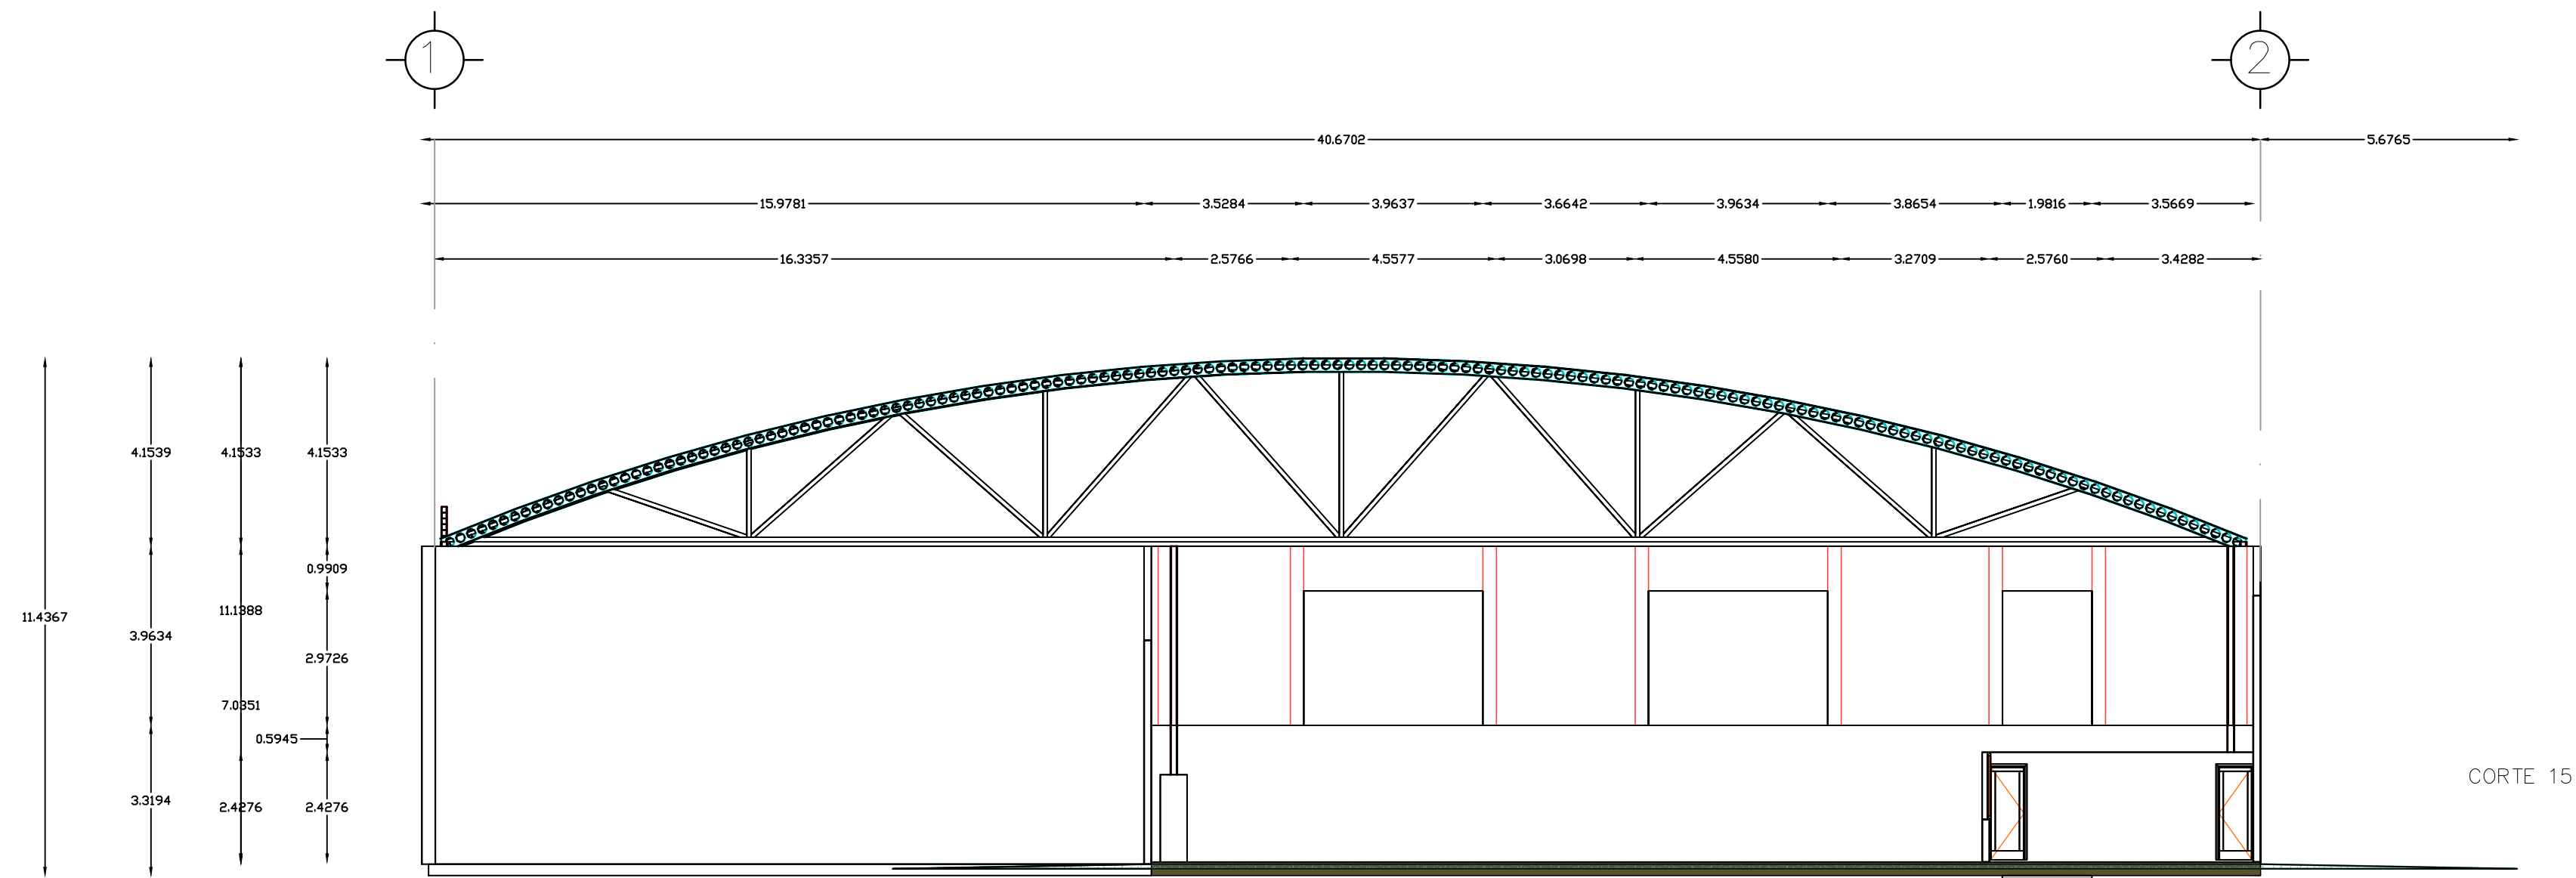

CORTE 15

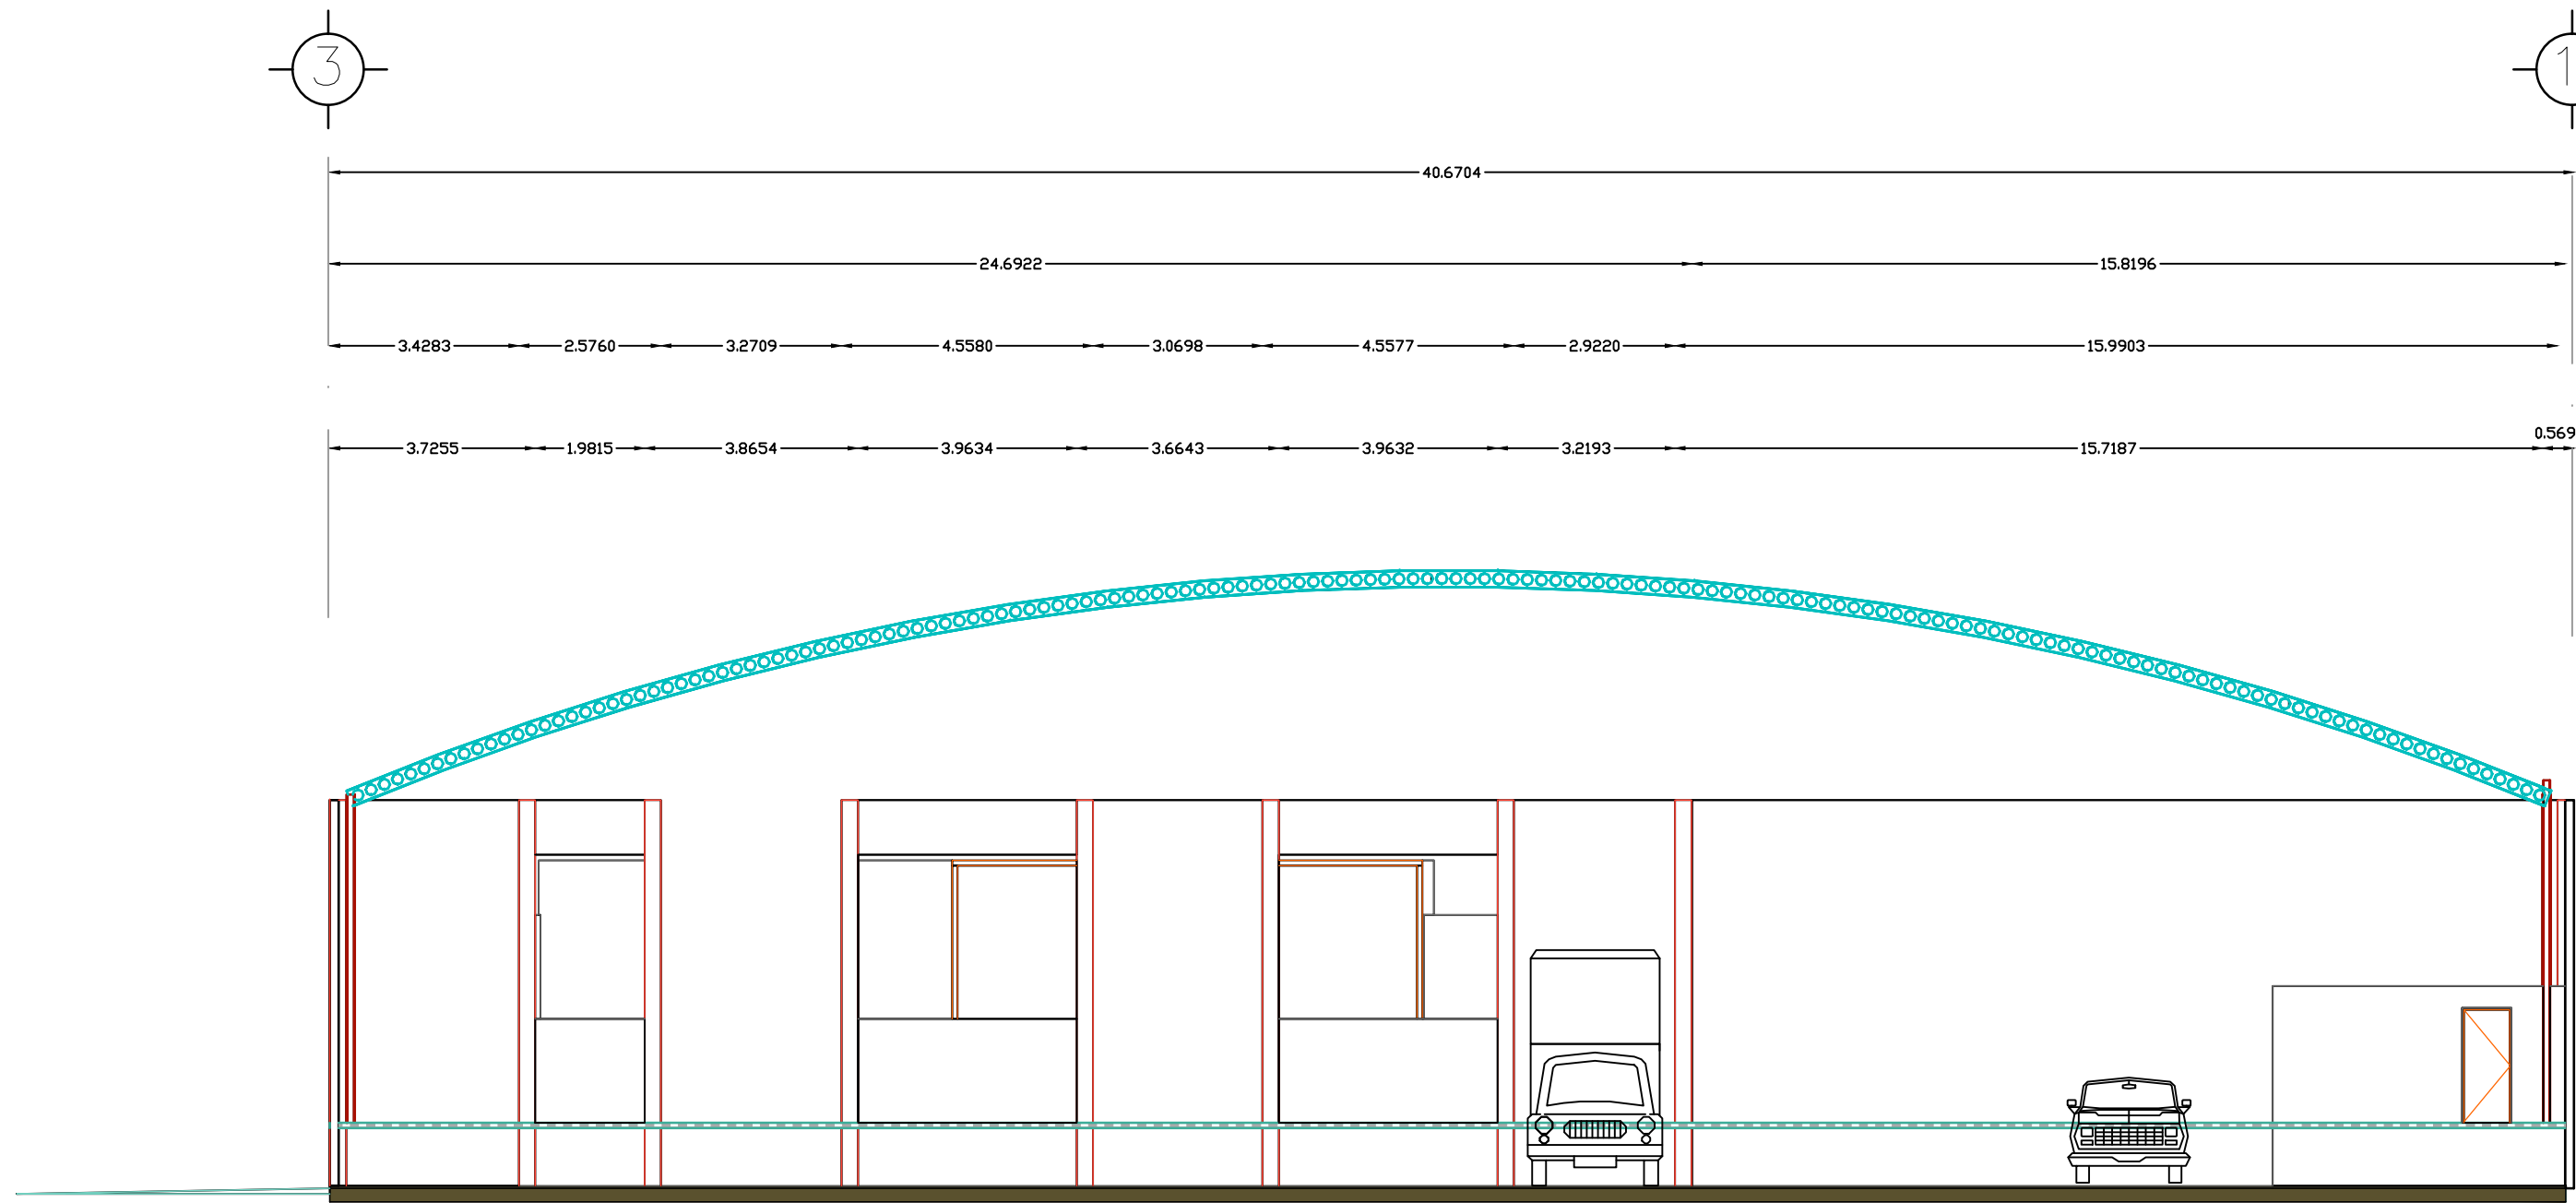

CORTE 14

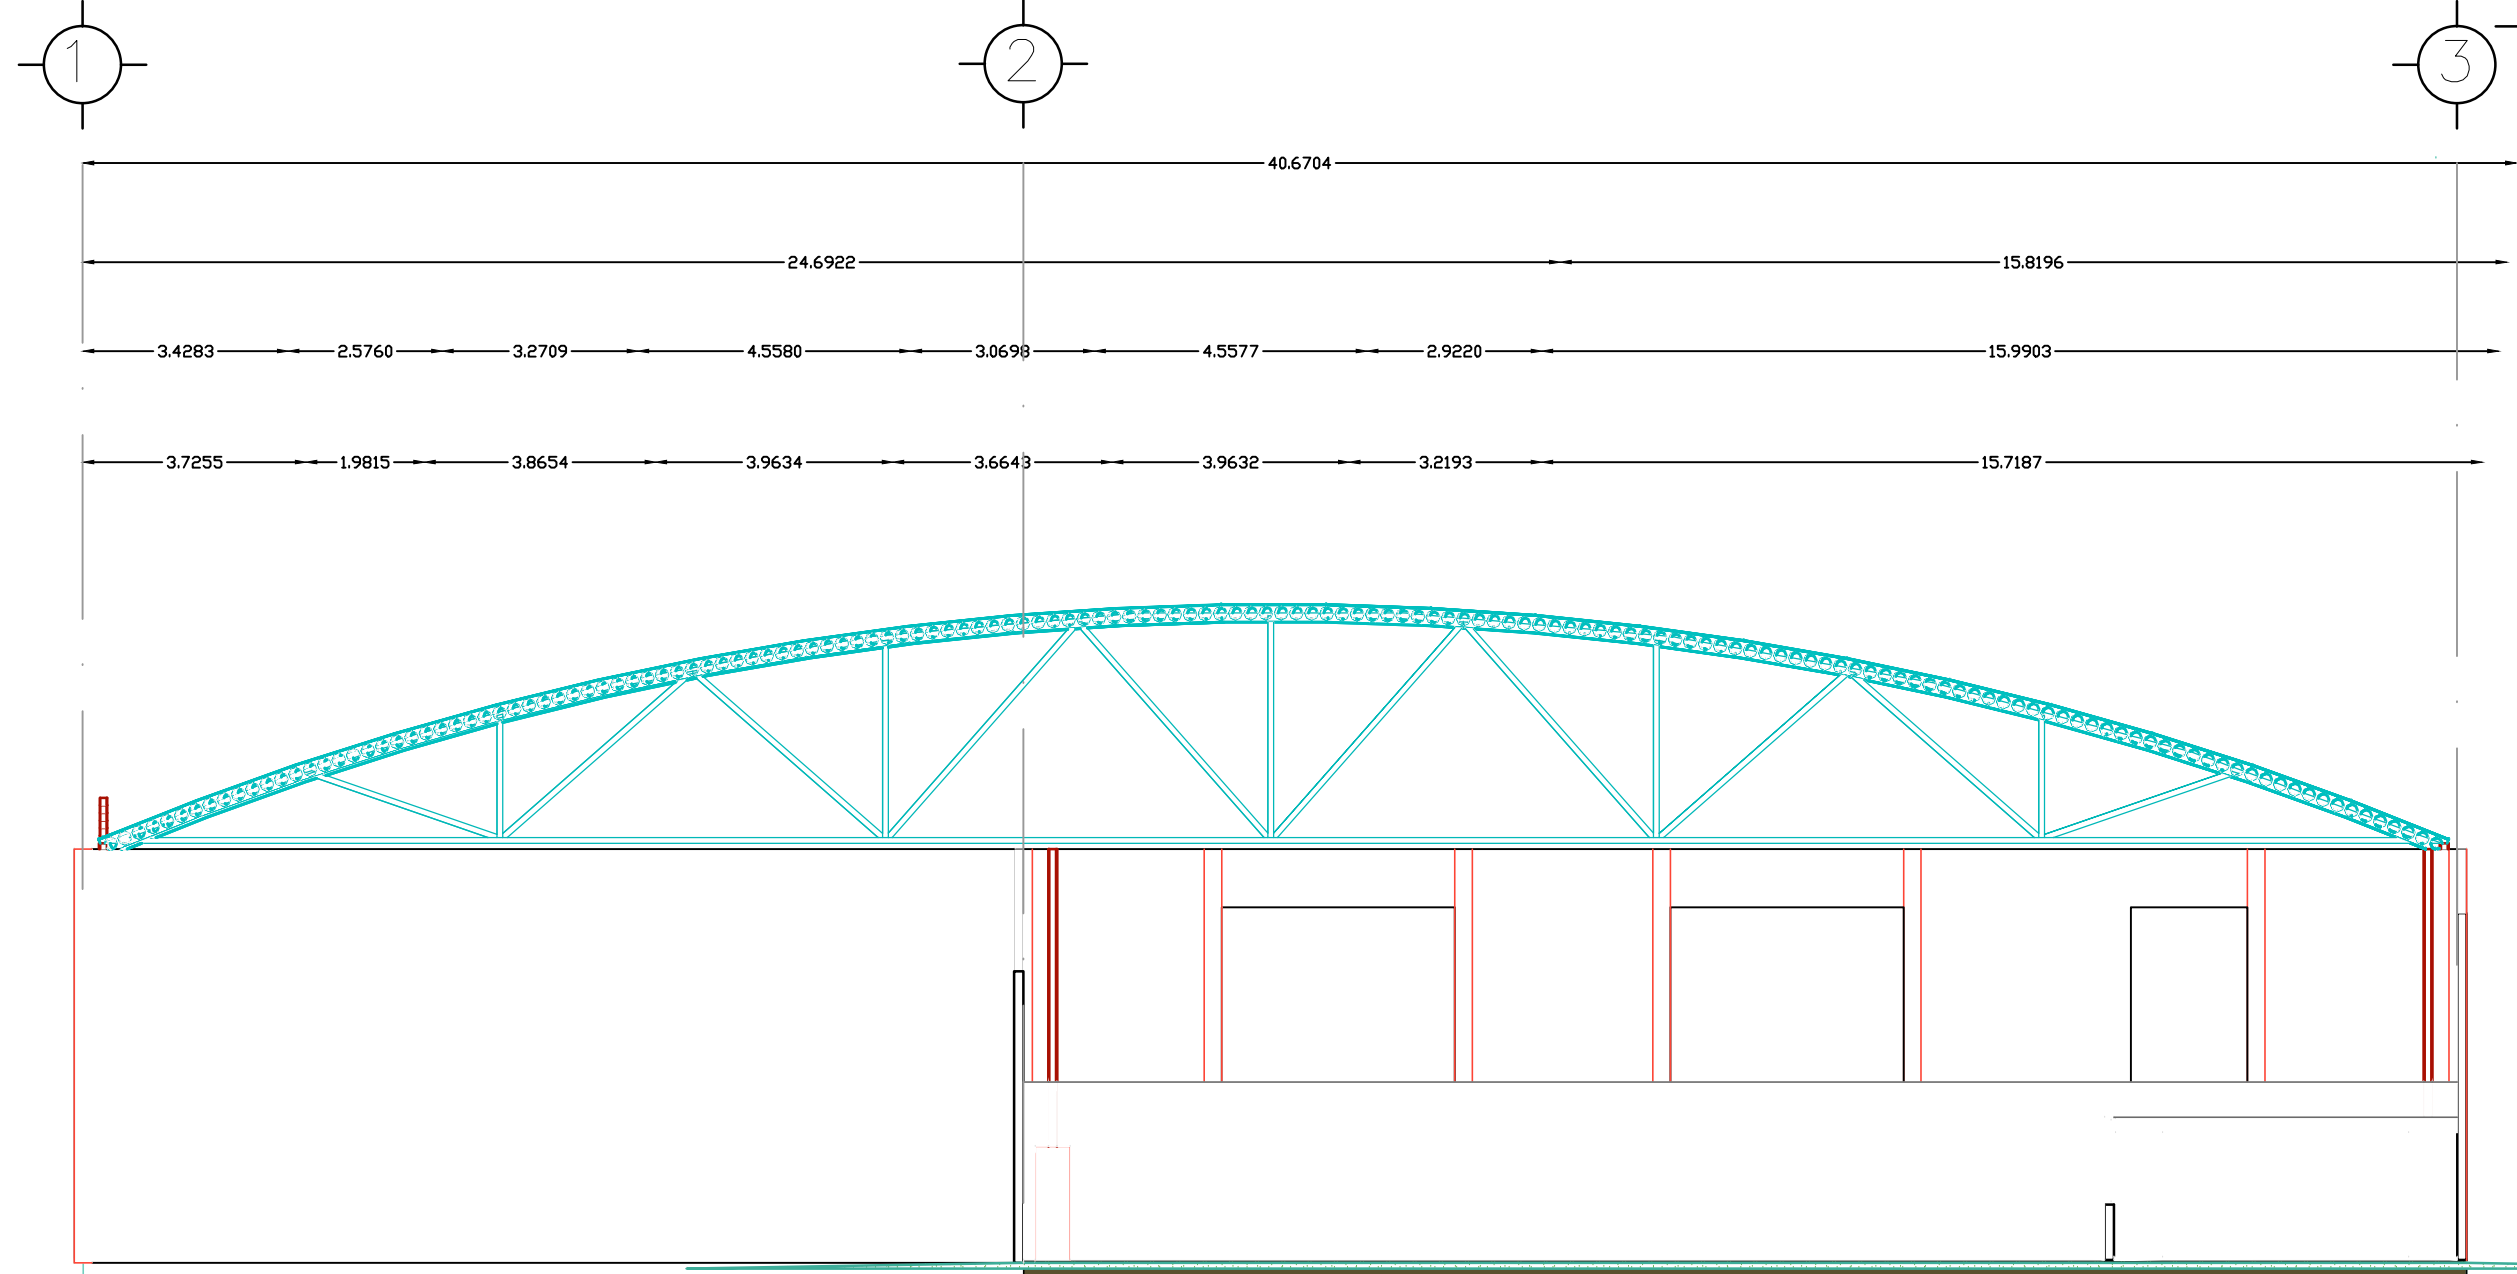

FACHADA

CORTES ARQUITECTONICOS
"TOPACIO 284 "

NOMBRE DE PLANO.

CROQUIS DE LOCALIZACIÓN

EMPRESA:

PROYECTO

ARQ. ERNESTO JULIAN NAZARA BASCADO

ESCALA: 1:50

ACOTACION METROS

ESCALA GRAFICA

TOPACIO 284.

A-0