



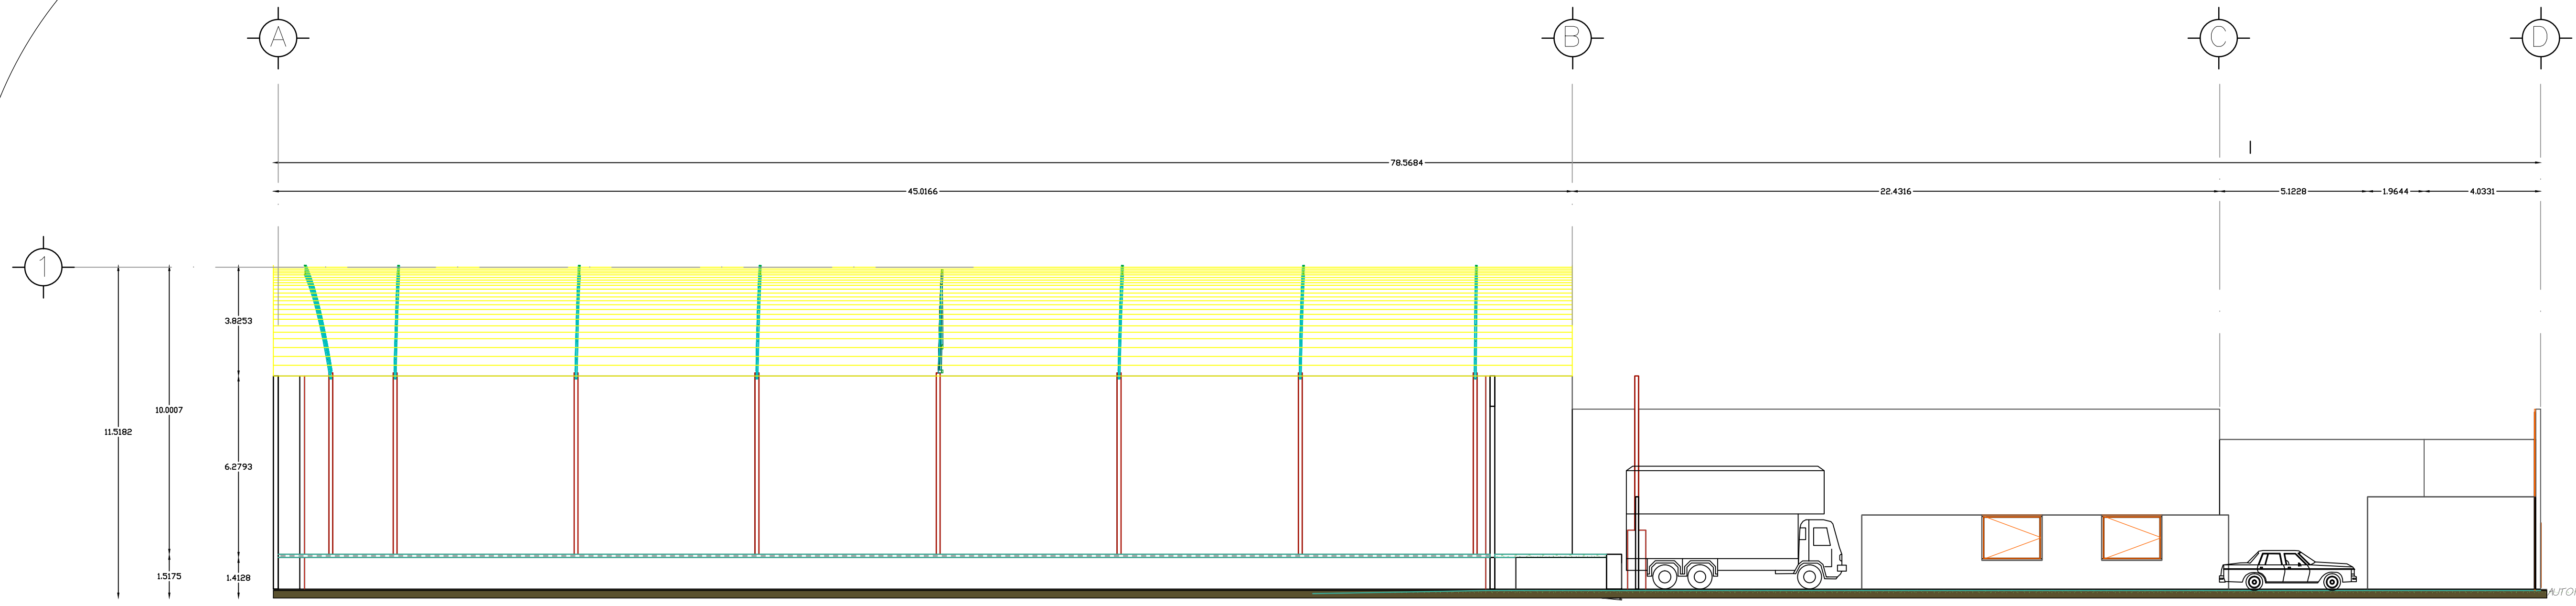

CORTE 13

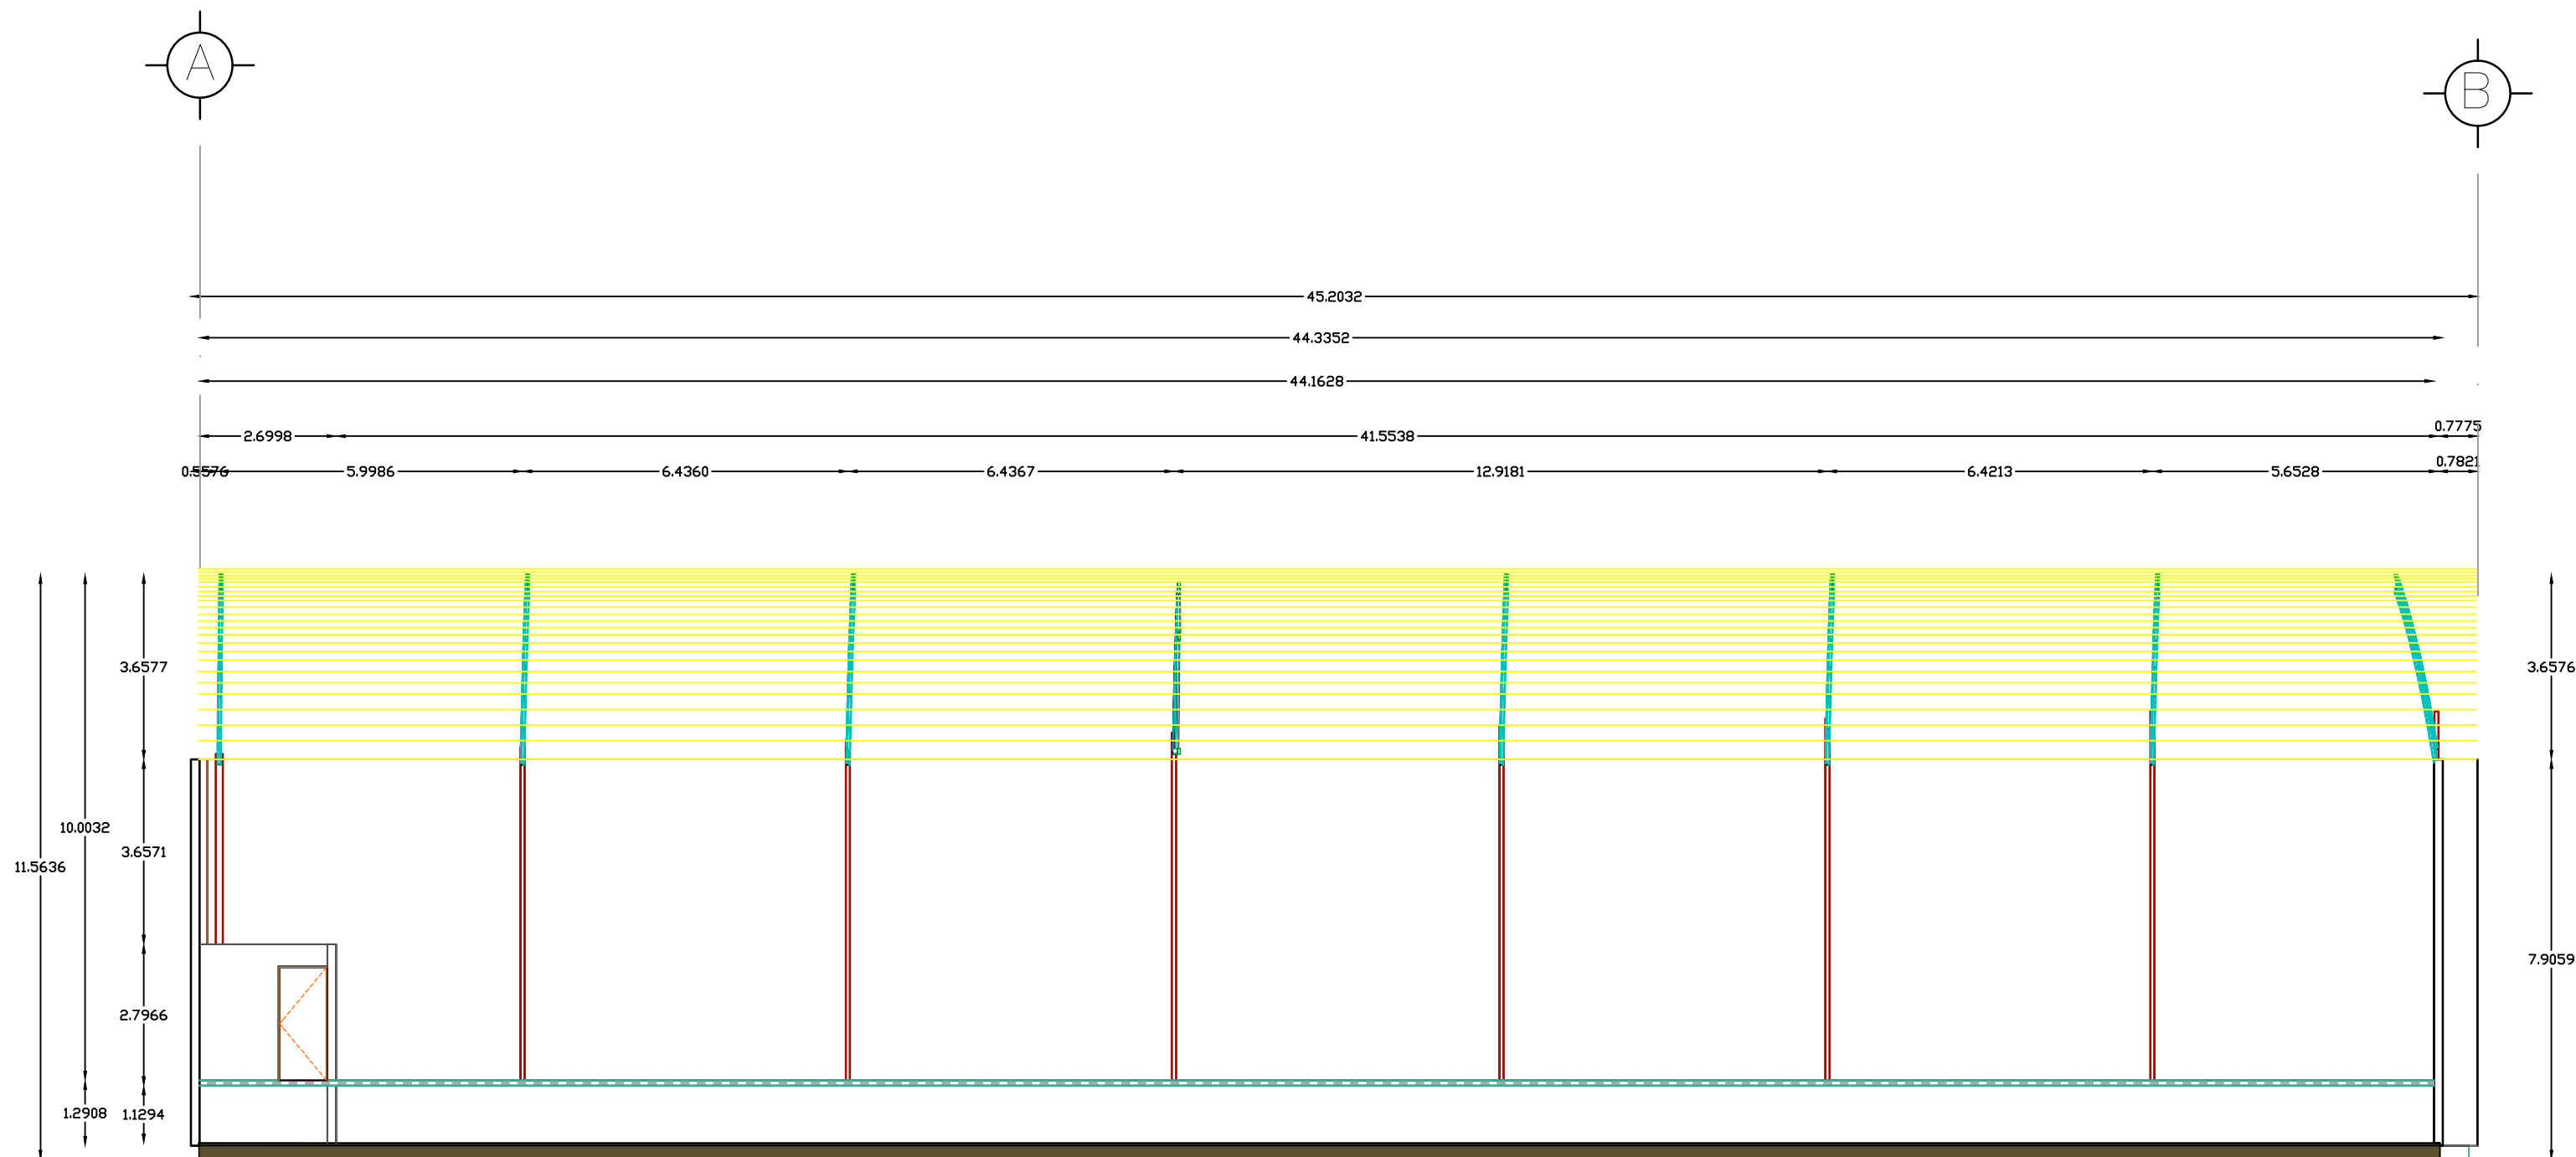

CORTE 12

CORTES ARQUITECTONICOS
"TOPACIO 284 "

NOMBRE DE PLANO.

Arroyo del Tiro

La Cruz

Wismutla

0

1

2

3

4

5

6

7

8

9

10

11

12

13

14

15

16

17

18

19

20

21

22

23

24

EMPRESA:

ARG. ERNESTO JULIAN NAZARA RASGADO.

ESCALA:
PROYECTO

1:50

ACOTACION

METROS

ESCALA GRAFICA.

A-01

TOPACIO 284.